Plan sytuacyjny
bocznicy kolejowej normalnotorowej "DEPOL" spółka z o.o. w Bydgoszczy

odgałęziającej się od stacji Bydgoszcz Główna

skala 1:1000

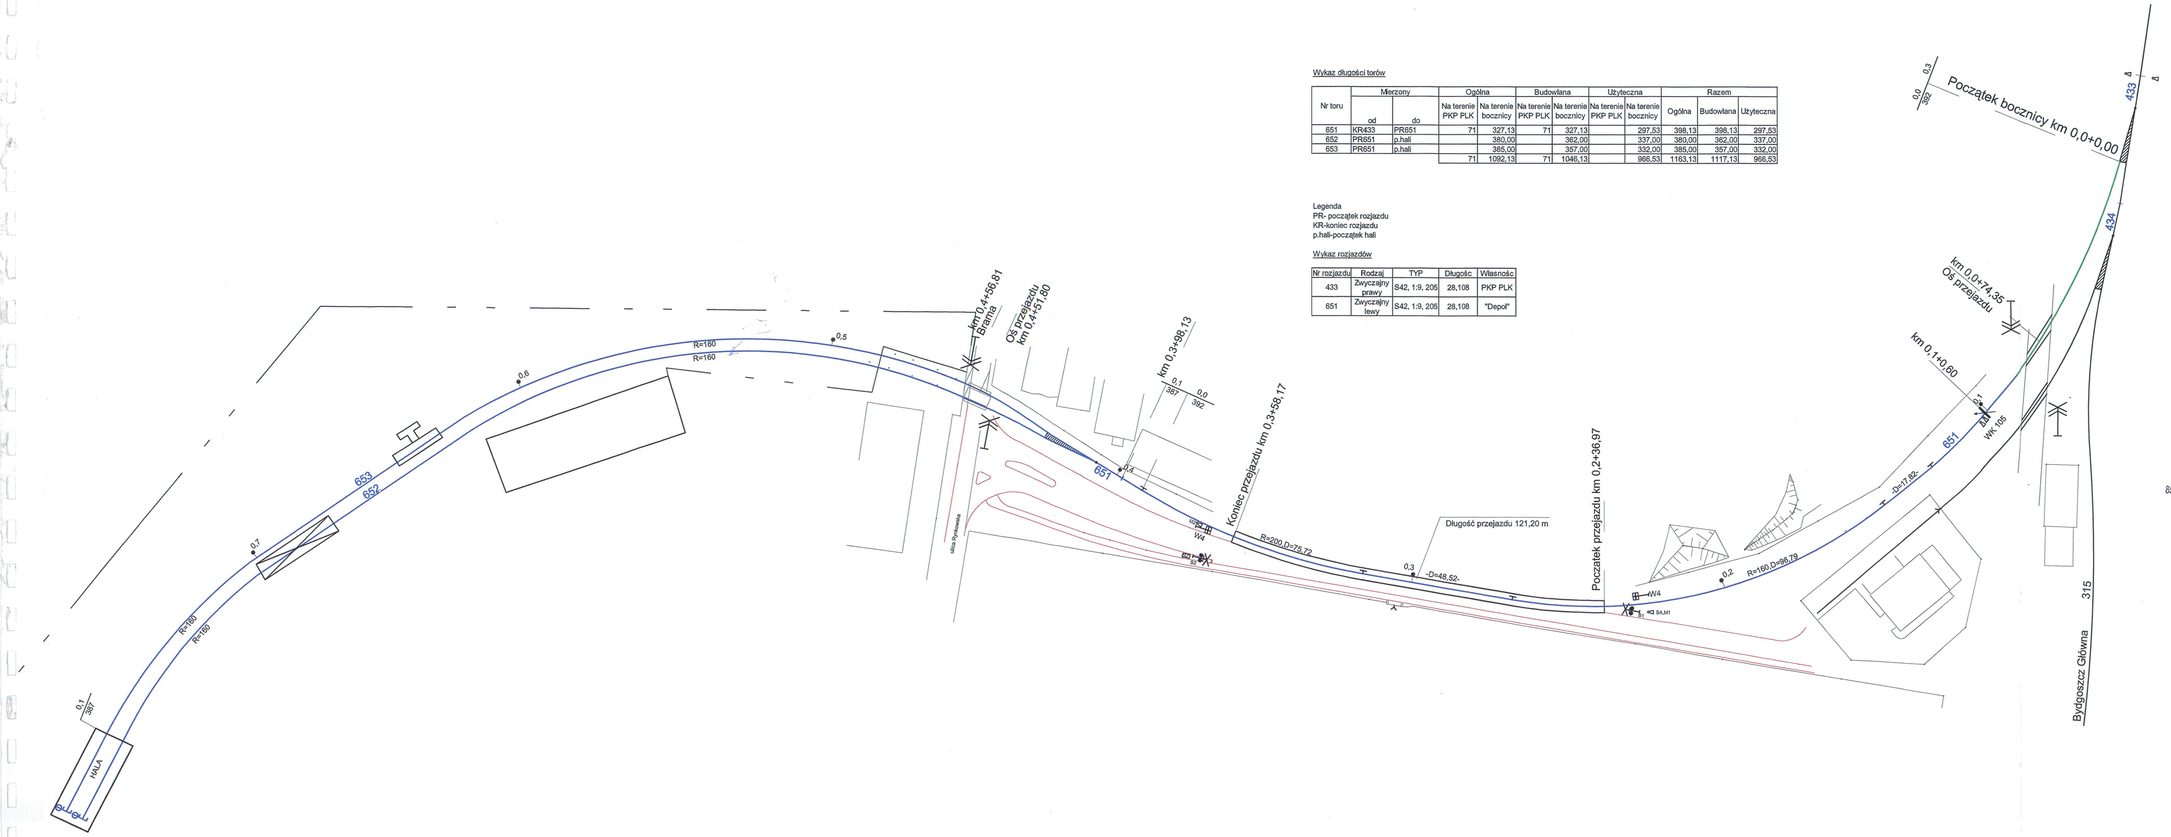

Wykaz długości torów

Nr toru	Mierzony		Ogólna		Budowlana		Użyteczna		Razem		
	od	do	Na terenie PKP PLK	Na terenie bocznicy	Na terenie PKP PLK	Na terenie bocznicy	Na terenie PKP PLK	Na terenie bocznicy	Ogólna	Budowlana	Użyteczna
651	KR433	PR651	71	327,13	71	327,13		297,53	398,13	398,13	297,53
652	PR651	p.hali		380,00		362,00		337,00	380,00	362,00	337,00
653	PR651	p.hali		385,00		357,00		332,00	385,00	357,00	332,00
			71	1092,13	71	1046,13		966,53	1163,13	1117,13	966,53

Legenda
PR- początek rozjazdu
KR-koniec rozjazdu
p.hali-początek hali

Wykaz rozjazdów

Nr rozjazdu	Rodzaj	TYP	Długośc	Własność
433	Zwyczajny prawy	S42, 1:9, 205	28,108	PKP PLK
651	Zwyczajny lewy	S42, 1:9, 205	28,108	"Depol"

Tor na terenie PKP PLK

Tor na terenie bocznicy

Opracował :
Inż. Wiesław Perski

geodeta
nr. upr. 17516

GEODETA
Wiesław Perski
upr. geodezyjne nr 17516
85-120 Bydgoszcz, ul. Nowodworska 35/37
tel. 605 606 245